


TABLEAU 1

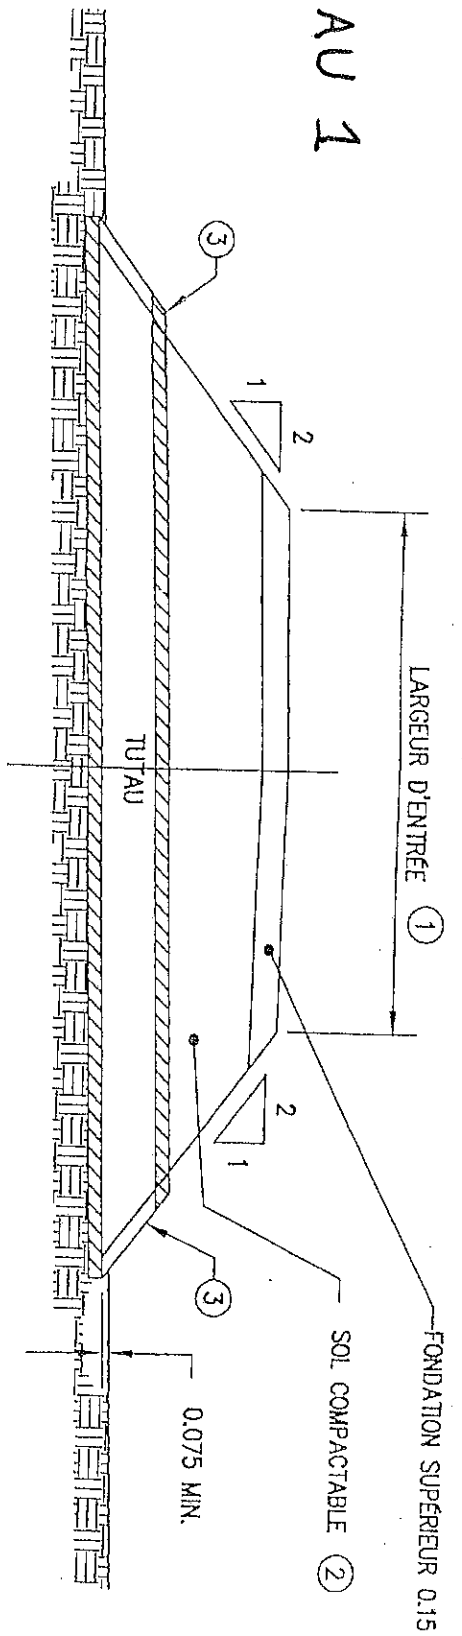

COUPE EN TRAVERS

- ① LA LARGEUR DE L'ENTRÉE EST FONCTION DE SON TYPE
- ② SI LES MATÉRIEAUX D'EMPRUNT SONT ARGILEUX OU IMPERMÉABLES, IL FAUT ASSURER LE DRAINAGE DE LA SOUS-FONDATION DE LA ROUTE JUSQU'AU FOSSE.
- ③ LES TUYAUX SITUÉS À L'INTÉRIEUR DE LA ZONE DE DÉGAGEMENT LATÉRAL DOIVENT ÊTRE BISEAUTÉS EN FONCTION DE LA PENTE DU TALUS. (DOUBLE PAROI) DOIVENT ÊTRE MUNIS D'EXTREMITÉS, BISEAUTÉES PRÉFABRIQUÉES AFIN QUE LEUR DURABILITÉ NE SOIT PAS AFFECTÉE.

TABLEAU 2

