


TABLEAU 3

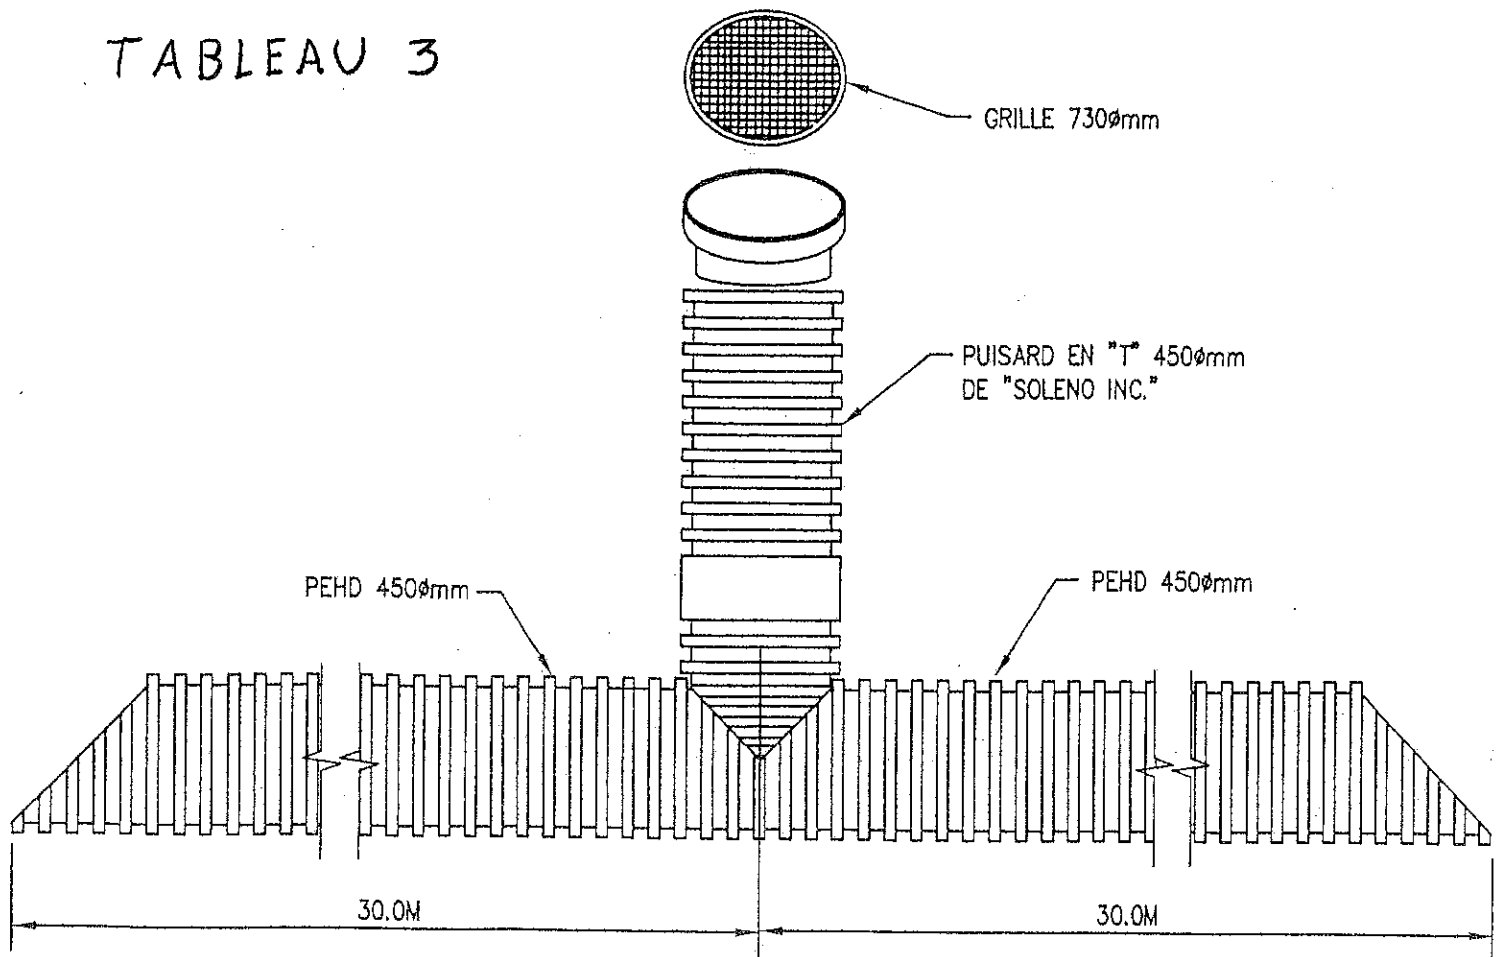

REMBLAIEMENT DE FOSSÉ
SI LA LONGUEUR EXCÈDE 60.0M

ÉCH. : AUCUNE